



PARZÁN - CHISAGÜES

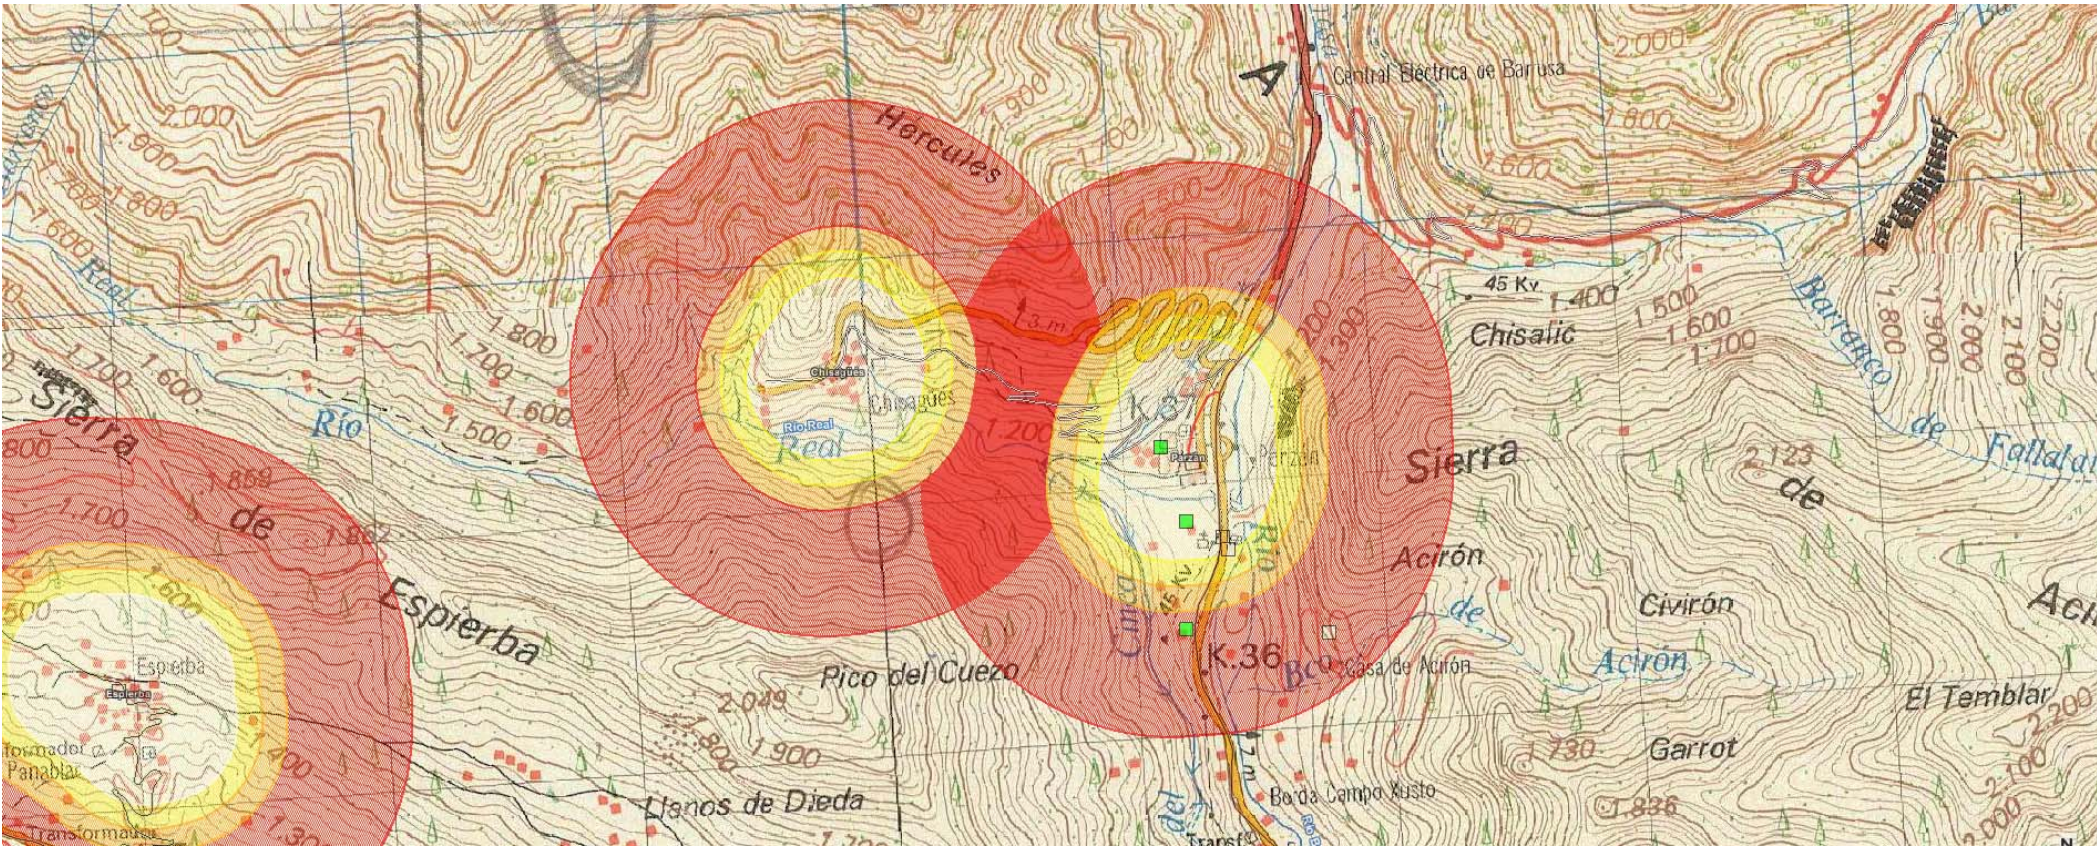

SALILLAS

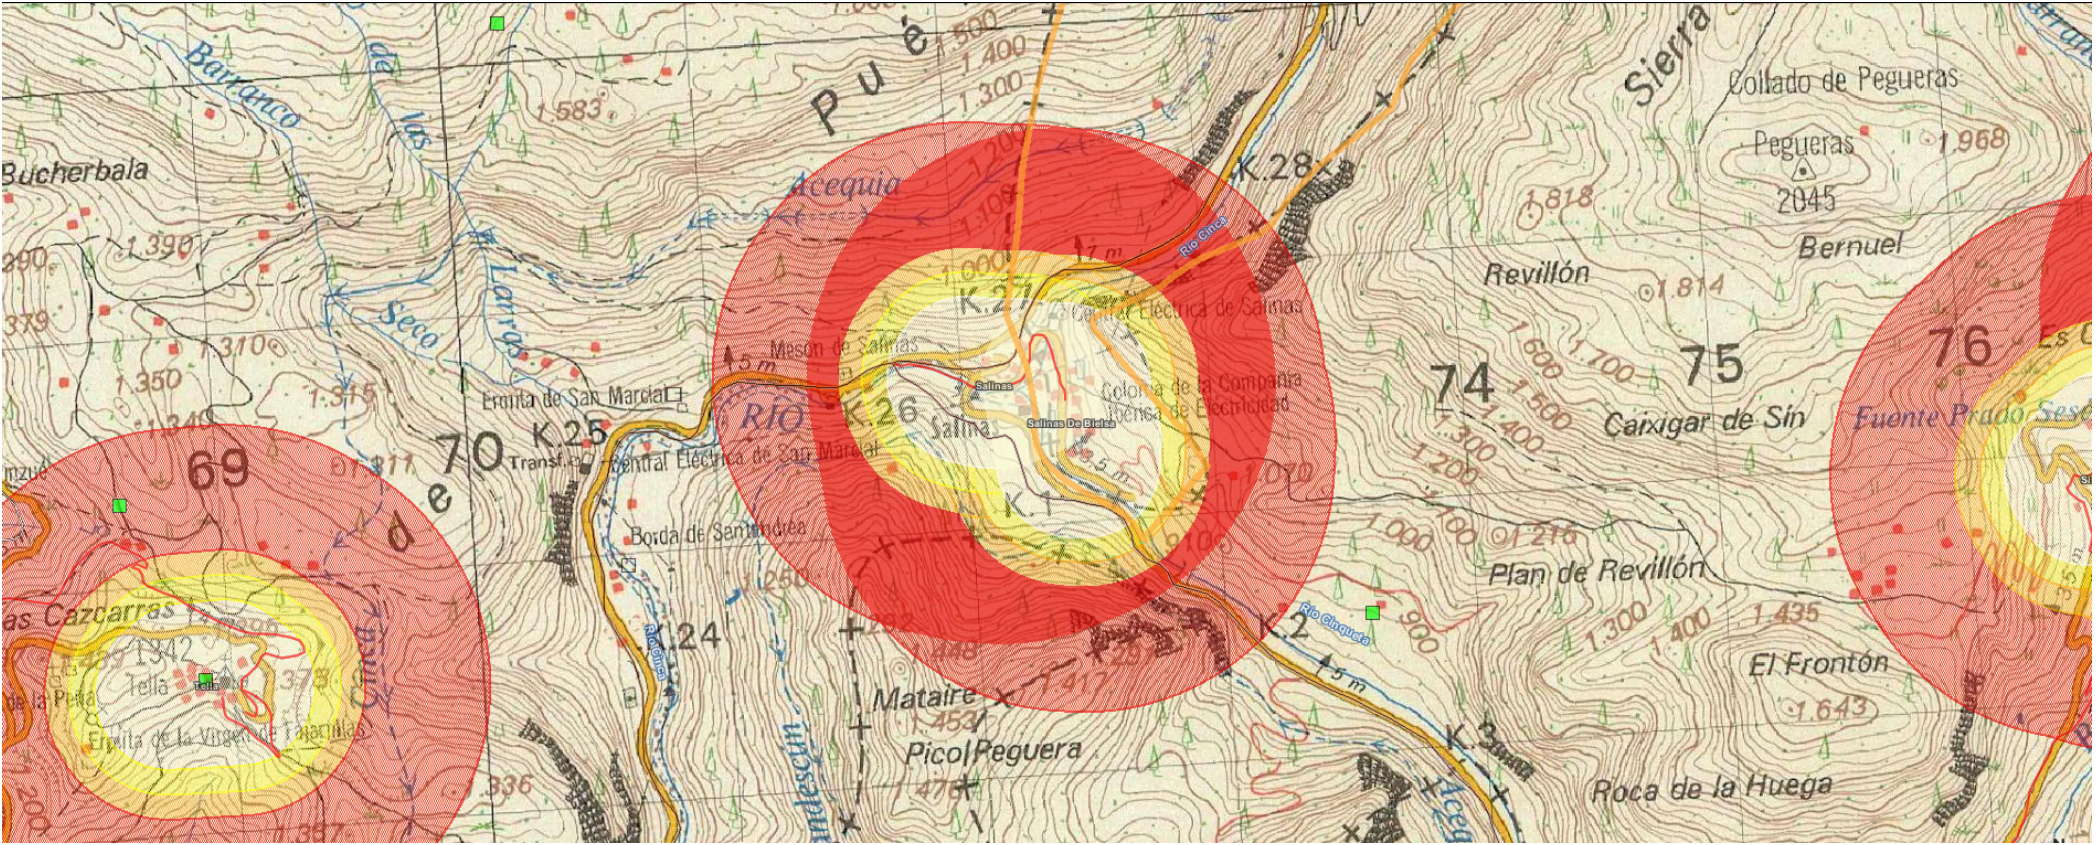

Encargo: Excmo. Ayuntamiento de Bielsa (Huesca)

Plan General de Ordenación Urbana de Bielsa
DOCUMENTO APROBACIÓN PROVISIONAL

Plano nº: 03
0 1 km



Instalaciones ganaderas II:
distancias a núcleos

Noviembre 2016