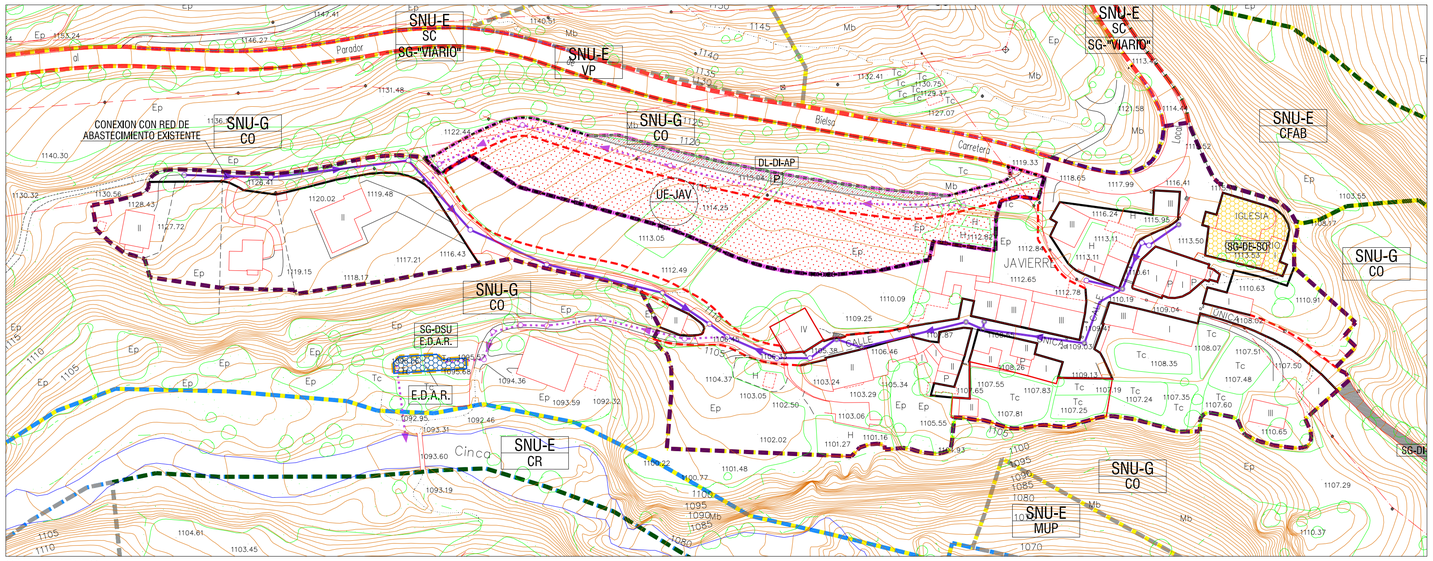

SANEAMIENTO

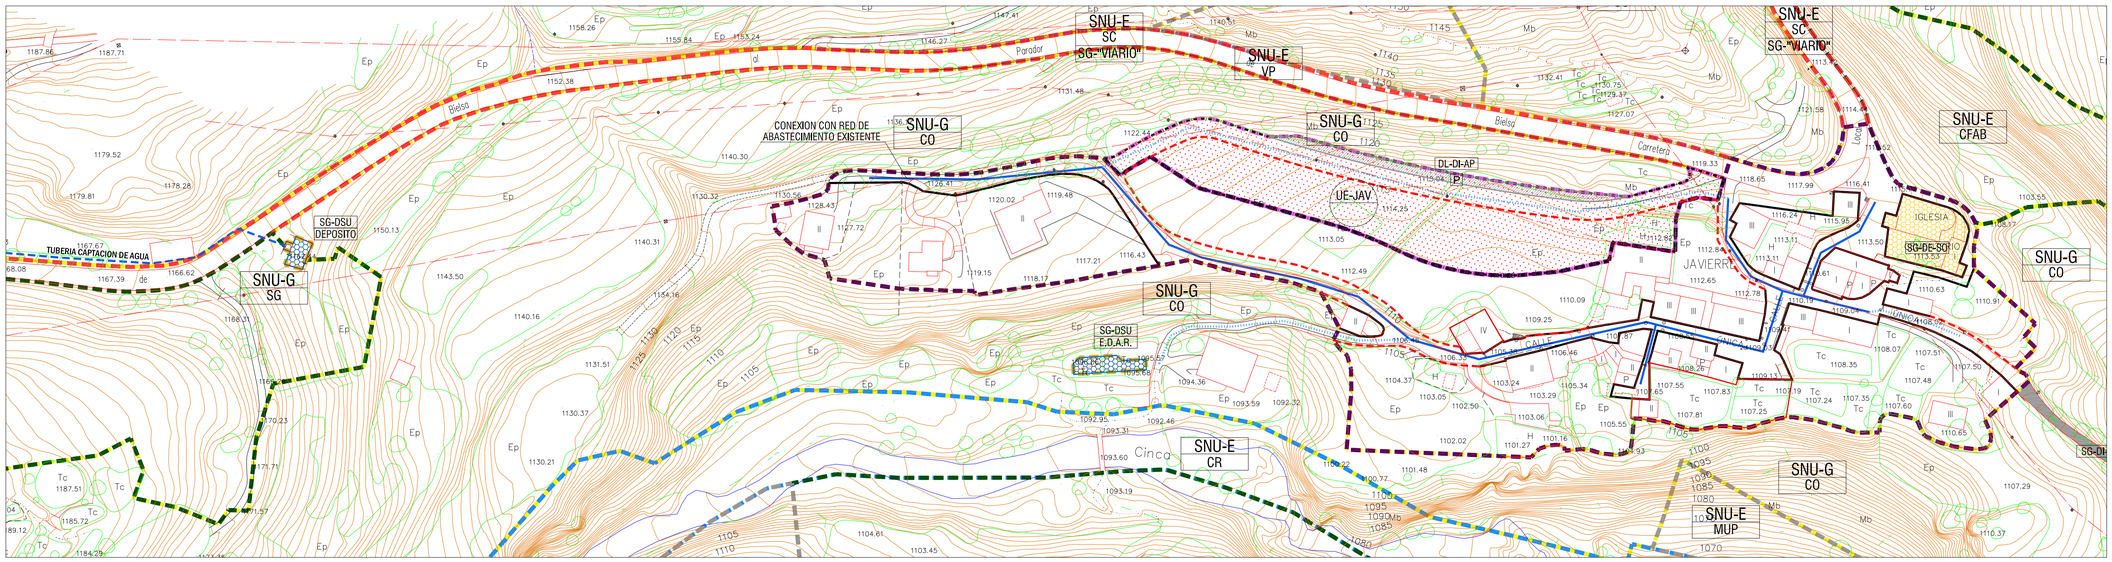

ABASTECIMIENTO

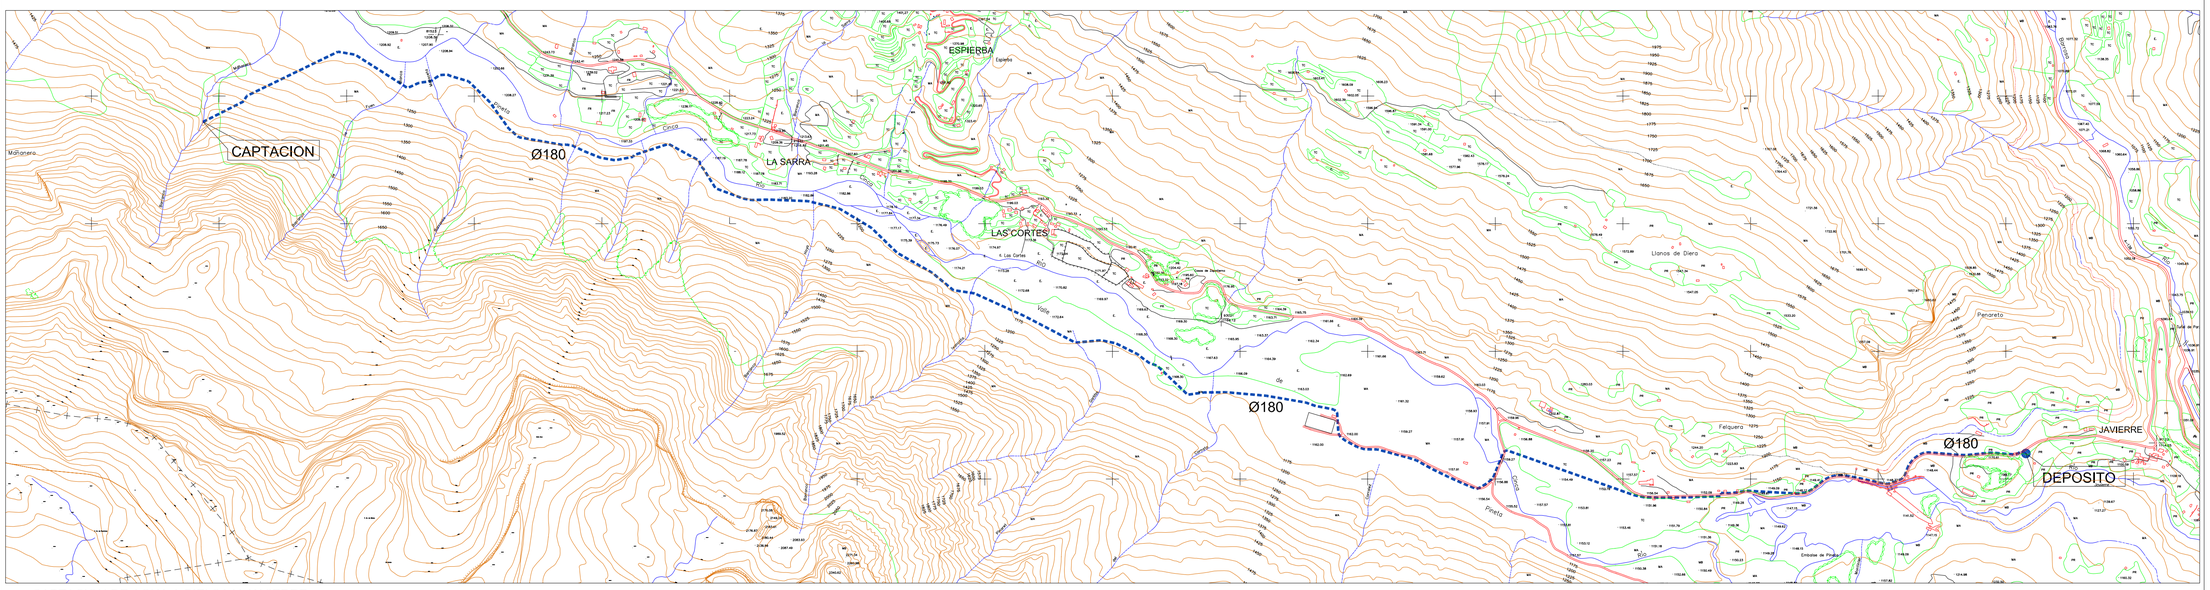

CAPTACION DE AGUA A BIELSA Y JAVIERRE

CLASIFICACION URBANISTICA

SU-C
SU-NC
SNU-G / CO
SNU / SG
SNU-E / CFAB
SNU-E / MUP
SNU-E / SC
SNU-E / VP
SNU-E / CR

CALIFICACION URBANISTICA

ALINEACION EXISTENTE
ALINEACION NUEVA

EQUIPAMIENTO URBANISTICO

SG-DSU
DL-DE

RED SANEAMIENTO

RAMAL SANEAMIENTO EXISTENTE
POZO DE REGISTRO EXISTENTE
RED SABEAMIENTO PROYECTADA
POZO DE REGISTRO PROYECTADO

RED ABASTECIMIENTO

TUBERIA CAPTACION DE AGUAS
RED ABASTECIMIENTO EXISTENTE
RED ABASTECIMIENTO PROYECTADA

ACRONIMOS

SU-C	SUELO URBANO - CONSOLIDADO
SNU-G/CO	SUELO NO URBANIZABLE - GENERICO (COMUN)
SNU/SG	SUELO NO URBANIZABLE (SISTEMA GENERAL)
SNU-E/CFAB	SUELO NO URBANIZABLE - ESPECIAL (CUBIERTA FORESTAL ARBOREA)
SNU-E/MUP	SUELO NO URBANIZABLE - ESPECIAL (MONTES DE UTILIDAD PUBLICA)
SNU-E/SC	SUELO NO URBANIZABLE - ESPECIAL (SISTEMA DE COMUNICACIONES)
SNU-E/VP	SUELO NO URBANIZABLE - ESPECIAL (MAS PECUARIAS)
SNU-E/CR	SUELO NO URBANIZABLE - ESPECIAL (CAUCES PUBLICOS)
SG	SISTEMA GENERAL (adscrito)

22057DRNPGOUBIELSA

PLAN GENERAL DE ORDENACION URBANA DE BIELSA

- DOCUMENTO REFUNDIDO -

AYUNTAMIENTO DE BIELSA
PLAZA DEL MAYOR, s/nº - 22350 BIELSA (HUESCA)

NUCLEO URBANO: JAVIERRE

PLANO DE ORDENACION

INFRAESTRUCTURAS

SANEAMIENTO - ABASTECIMIENTO EXISTENTE Y PROYECTADO

PO3.2.3

EQUIPO REDACTOR:
J.A. LORENTE y Asociados, arquitectura y urbanismo, S.L.P.
jal.lorente@gmail.com

JOSE ANTONIO LORENTE
arquitecto

IÑIGO LORENTE RIVEROLA
arquitecto

Escala: 1/1.000

0 10 20 30 40 50m

N

febrero 2022